

改区调整需求:

- 1、分隔做党员活动室、母婴室共2个房间;
- 2、母婴室尺寸可参考现有母婴室, 满足一个沙发+一张办公桌摆放;
- 3、采用玻璃隔段围合及分隔, 玻璃用防隐私性, 是否到顶由工程判定, 因考虑房间内空调通风, 建议不到顶;
- 4、现有地面、墙面、顶棚做好收边收口处理;
- 5、母婴室新增洗手池和直饮水机接口。


室外景观区调整为档案室, 需求:

- 1、外侧围合玻璃隔段拆除, 采用防火隔墙;
- 2、靠现有档案室16轴拆除3跨玻璃, 与现档案室打通为大档案室;
- 3、现有地面木地板拆除, 重新铺贴瓷砖, 与右侧现有档案室地面一致。
- 4、现有顶棚为亚克力透明材质需拆除, 采用其它材料封闭处理, 起到隔热、防火要求;
- 5、外扩档案室无新增开门需求, 如有规范要求, 开门位置靠B轴方向;
- 6、相应完善该房间机电;

此2房间的中间隔墙(C轴)拆除打通为档案室, 需求:

- 1、中间隔墙拆除, 及墙面、吊顶、地面的修复及收边;
- 2、现有地面、墙面、顶棚按现状不处理;

注: 1、本工程涵盖改造区域地面、墙面、吊顶、门窗等的全面清理、修补工作(修补做法与现有一致), 包括但不限于表面清理修补、边角修整、接缝处理等细节施工。
2、改造区域需重新考量电、照明、空调、通风、排烟等设施的布置与施工。
3、施工图应包含安防系统设计和通信系统设计, 施工时需敷设监控设备的电线和插座。
4、档案室活荷载标准值按 $5\text{KN}/\text{m}^2$ 设计。
5、其他未注明内容, 以设计提资为准。

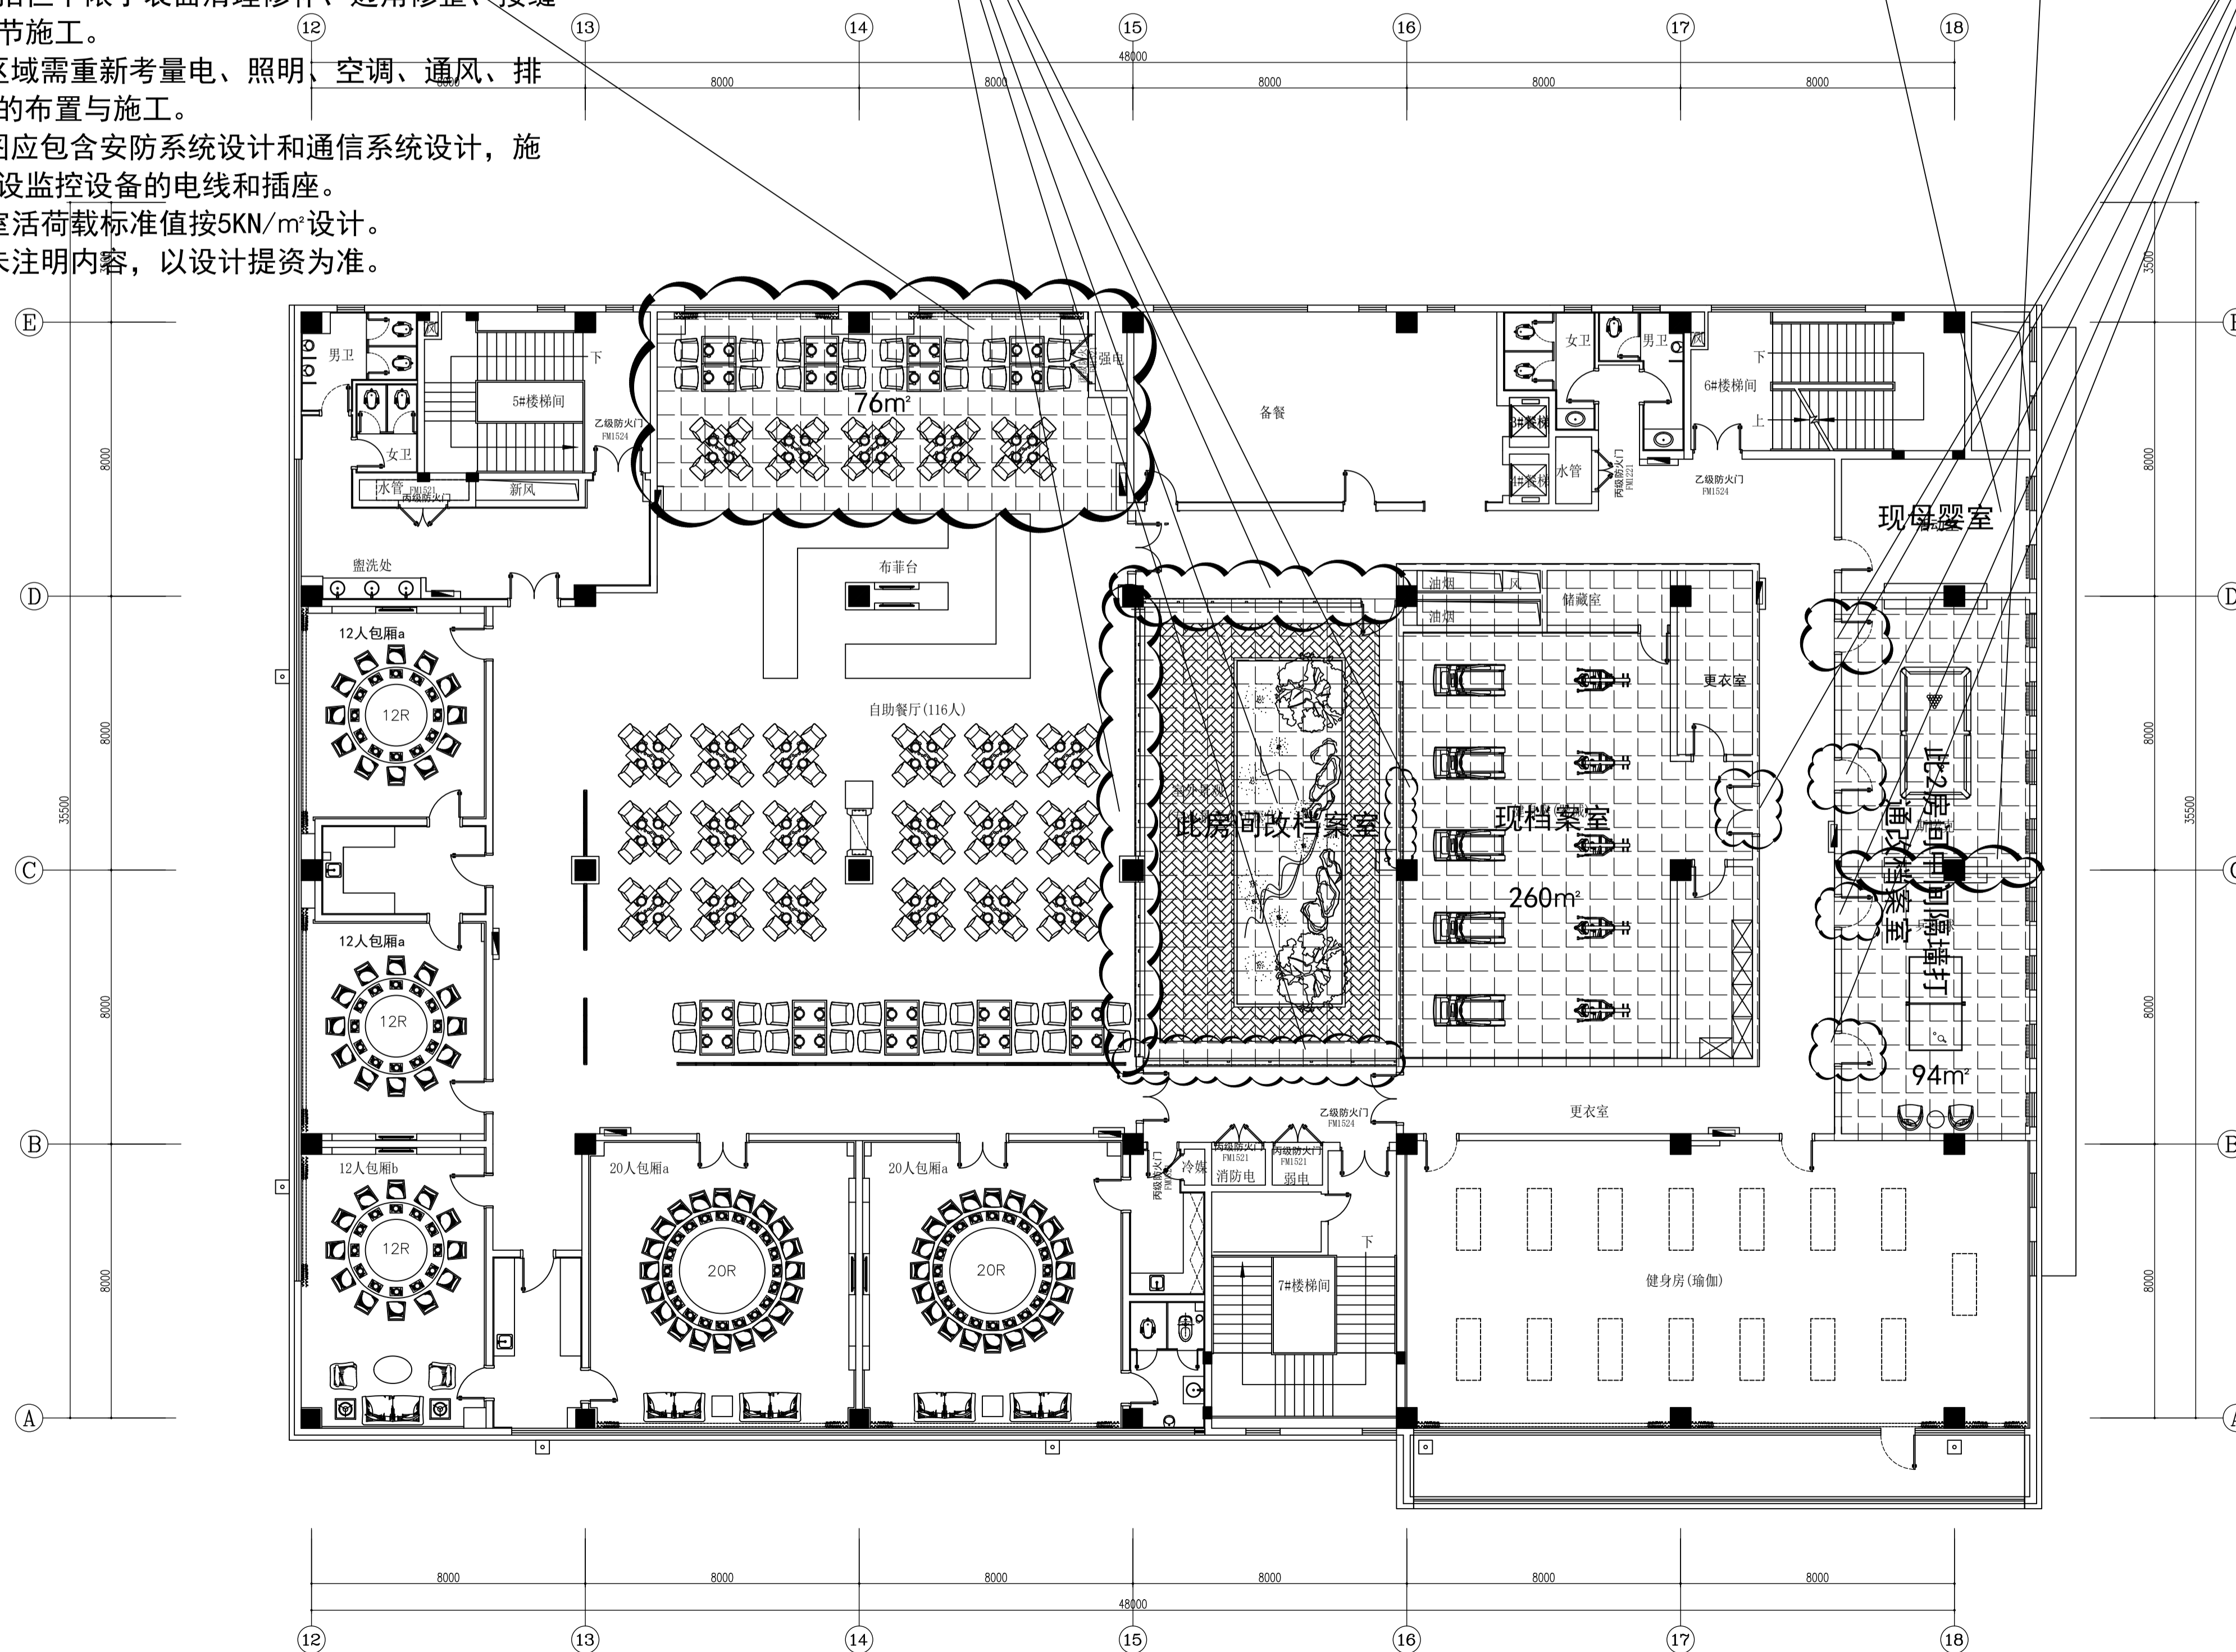

此房间无需工程改造, 仅用途改变, 现母婴室改办公室

所有档案室的门需更换为防火防盗门, 同现有木门外观颜色, 现为木门